

MUNICIPALIDAD DE GAIMAN

TIPO DE OBRA:

DESTINO:

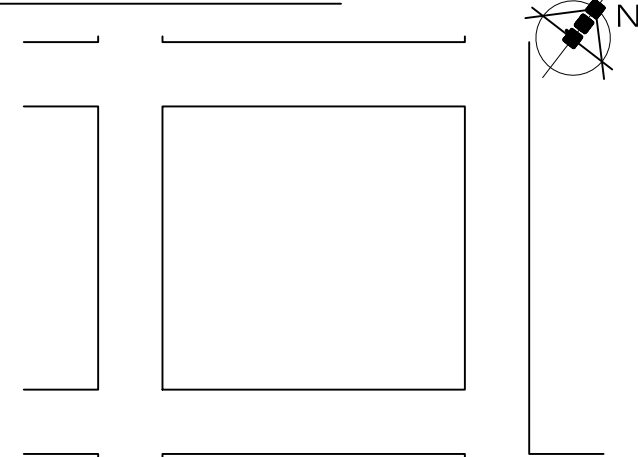
PROPIETARIO:

DIRECCION:

LA APROBACION DE LOS PLANOS NO IMPLICA LA APROBACION DE LA FINCA Y/O LOCALES

ZONIFICACIÓN URBANA				SUP. A CONSTRUIR:	SUP. EXIST. APROBADA:
AREA	ZONA	SUP. PARCELA	P.INMOB	SUP. A REFACCIONAR:	SUP. A DEMOLER:
				SUP. A APROBAR:	SUPERFICIE LIBRE:

NOMENCLATURA CATASTRAL					PLANO DE:
CIRCUN.	SECTOR.	MANZ.	PARCELA		
					ESCALA 1:100

<p>CROQUIS DE UBICACION</p> 	PROPIETARIO:
	DOMICILIO:
	PROYECTO/RELEVO: M.P:
	DOMICILIO:
	DIRECCION DE OBRA: M.P:
	DOMICILIO:

VºBº Catastral	
-----------------------	--

VºBº Municipal
